


**Odcinek DW 512 w zakresie przebudowy skrzyżowania ulic Nowowiejskiego i Żeromskiego w Bartoszycach – dodatkowy schemat objazdu w czasie gdy remontowany będzie odcinek ul. Krzywej dla robót wykonywanych całą szerokością jezdni w obrębie skrzyżowania**

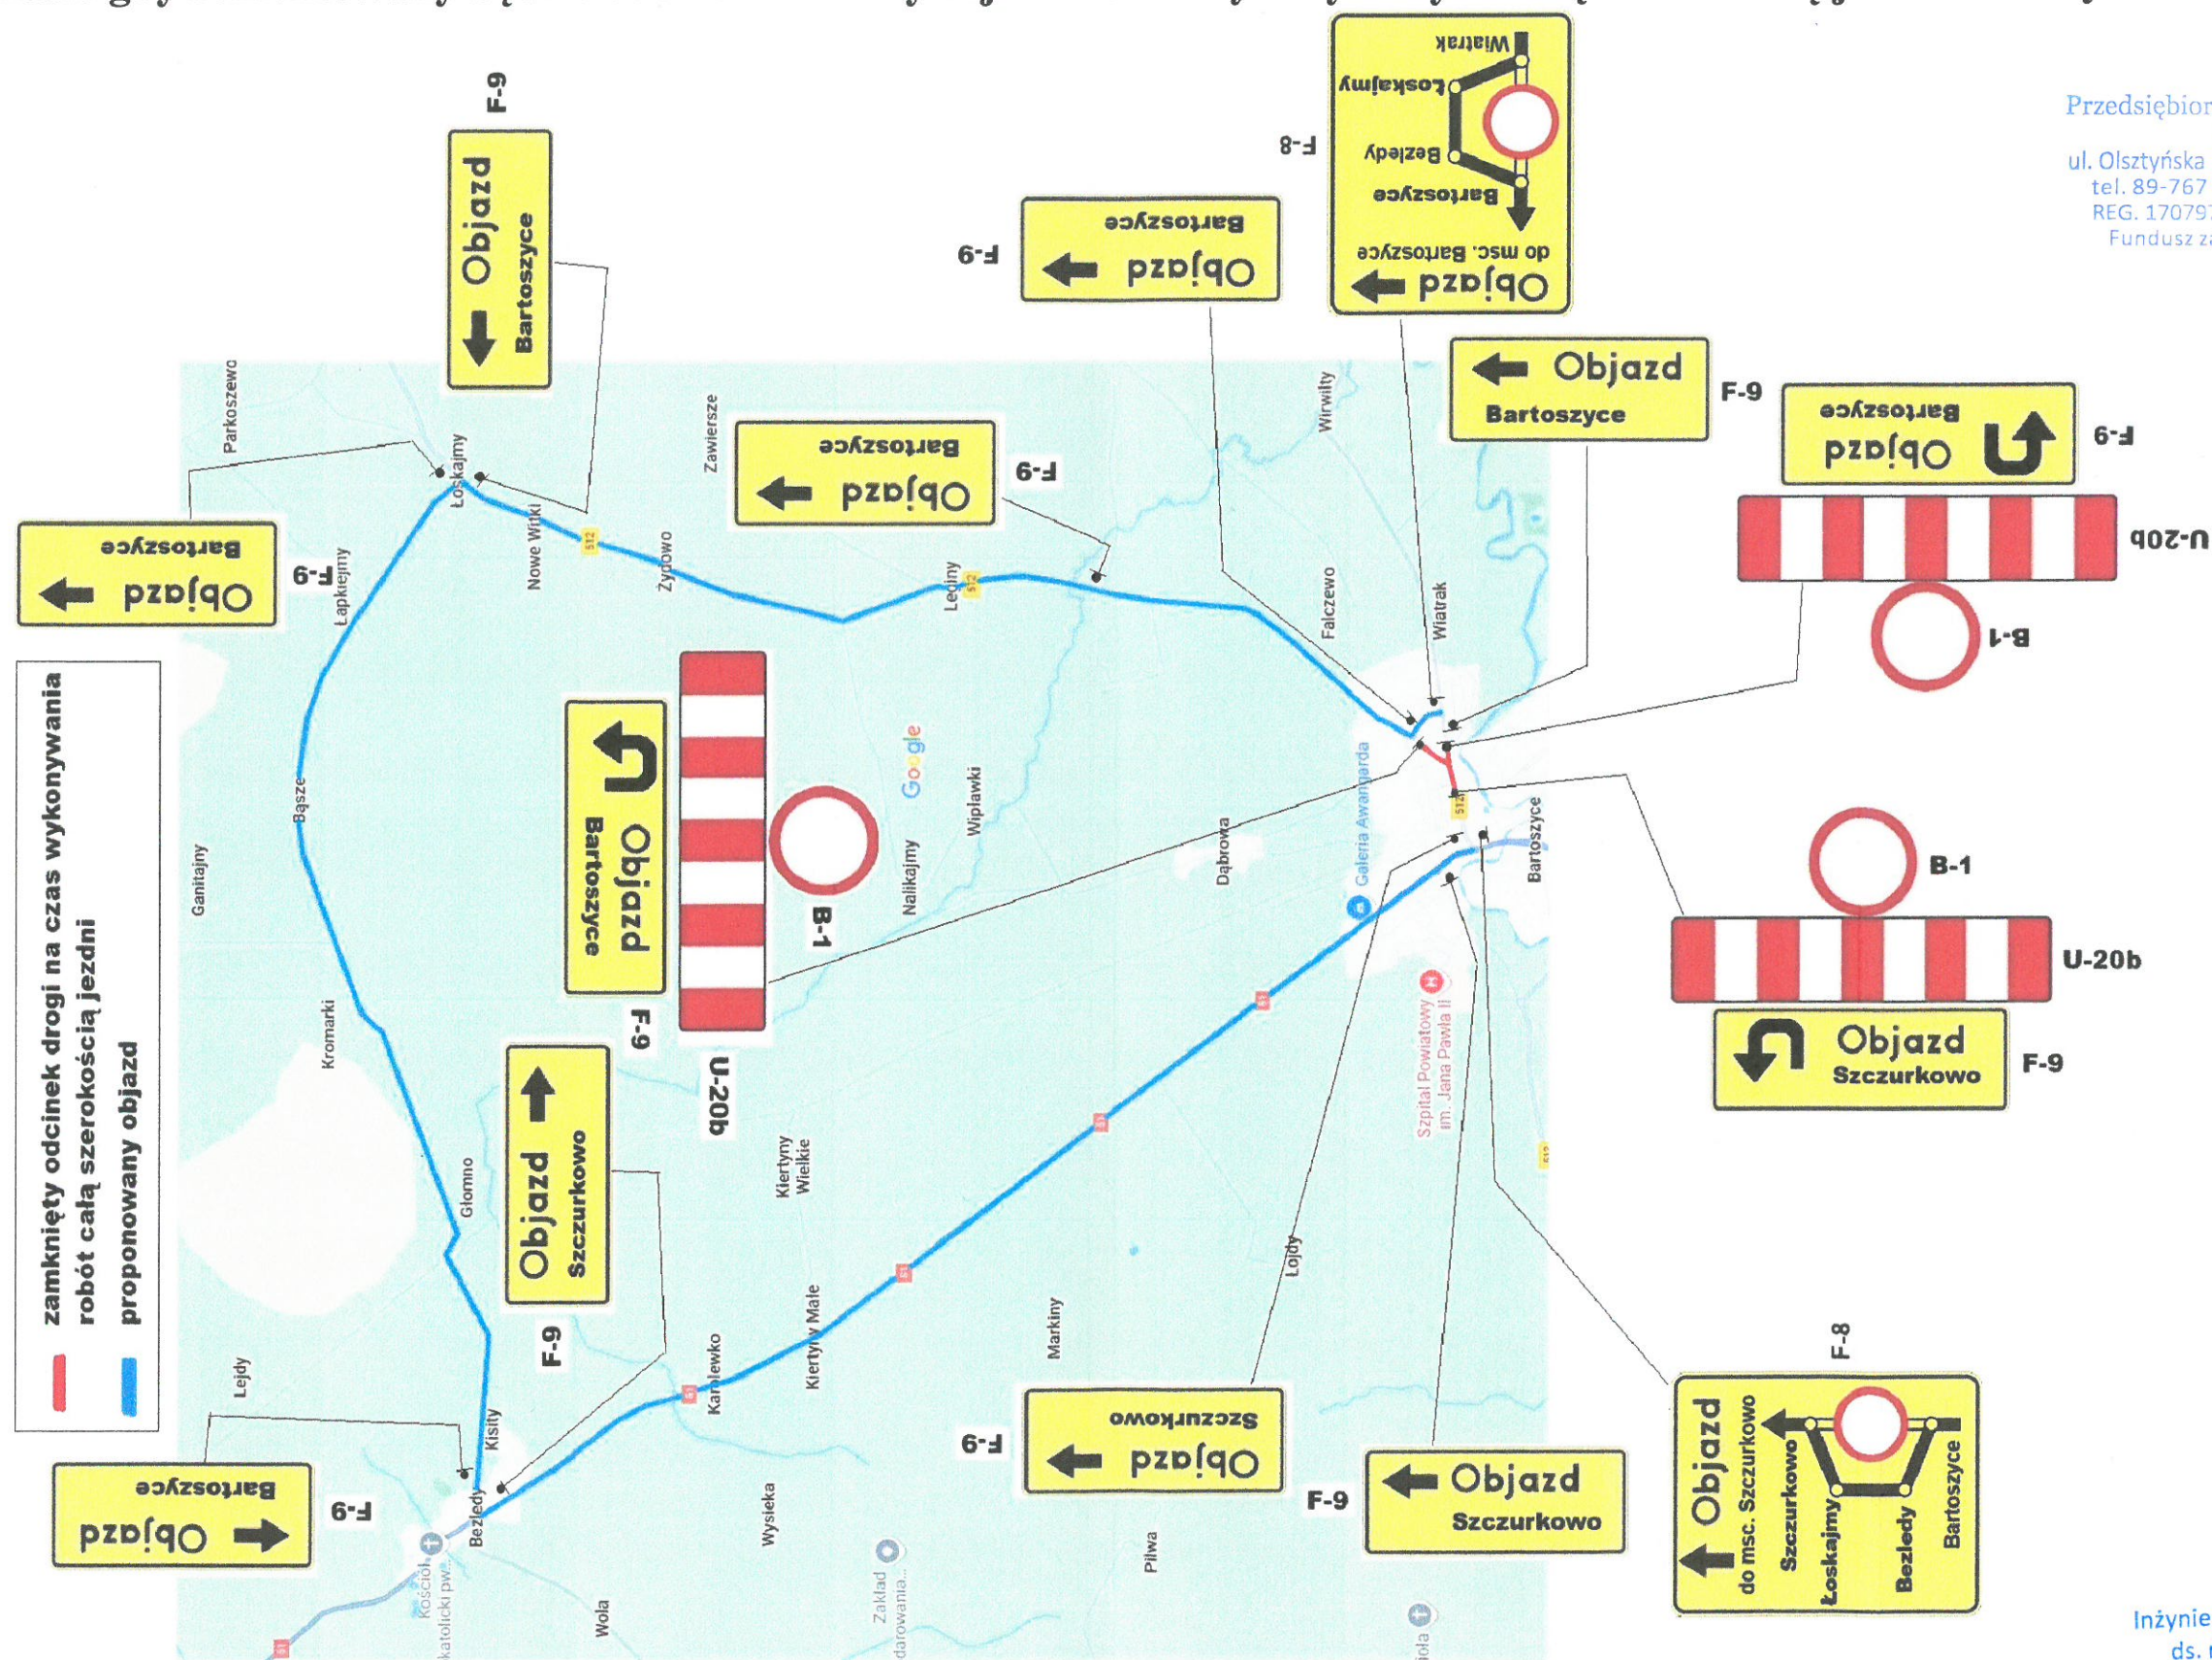

Przedsiębiorstwo Robót Drogowych  
Sp. z o.o.  
ul. Olsztyńska 12, 11-100 Lidzbark Warm.  
tel. 89-767 27 57, fax 89-767 25 38  
REG. 170797392, NIP 743-17-29-488  
Fundusz zakładowy-390.000PLN

Inżynier budowy/specjalista  
ds. rozstrzygania budów  
mgr inż. Łukasz Montygierd-Łojbo