


Odcinek DW 512 w zakresie przebudowy skrzyżowania ulic Nowowiejskiego i Żeromskiego w Bartoszych – proponowany objazd dla robót wykonywanych całą szerokością jezdni w obrębie skrzyżowania

Przedsiębiorstwo Robót Drogowych
Sp. z o.o.
ul. Olsztyńska 12, 11-100 Lidzbark Warm.
tel. 89-767 27 57, fax 89-767 25 38
REG. 170797392, NIP 743-17-29-488
Fundusz zakładowy-390.000PLN

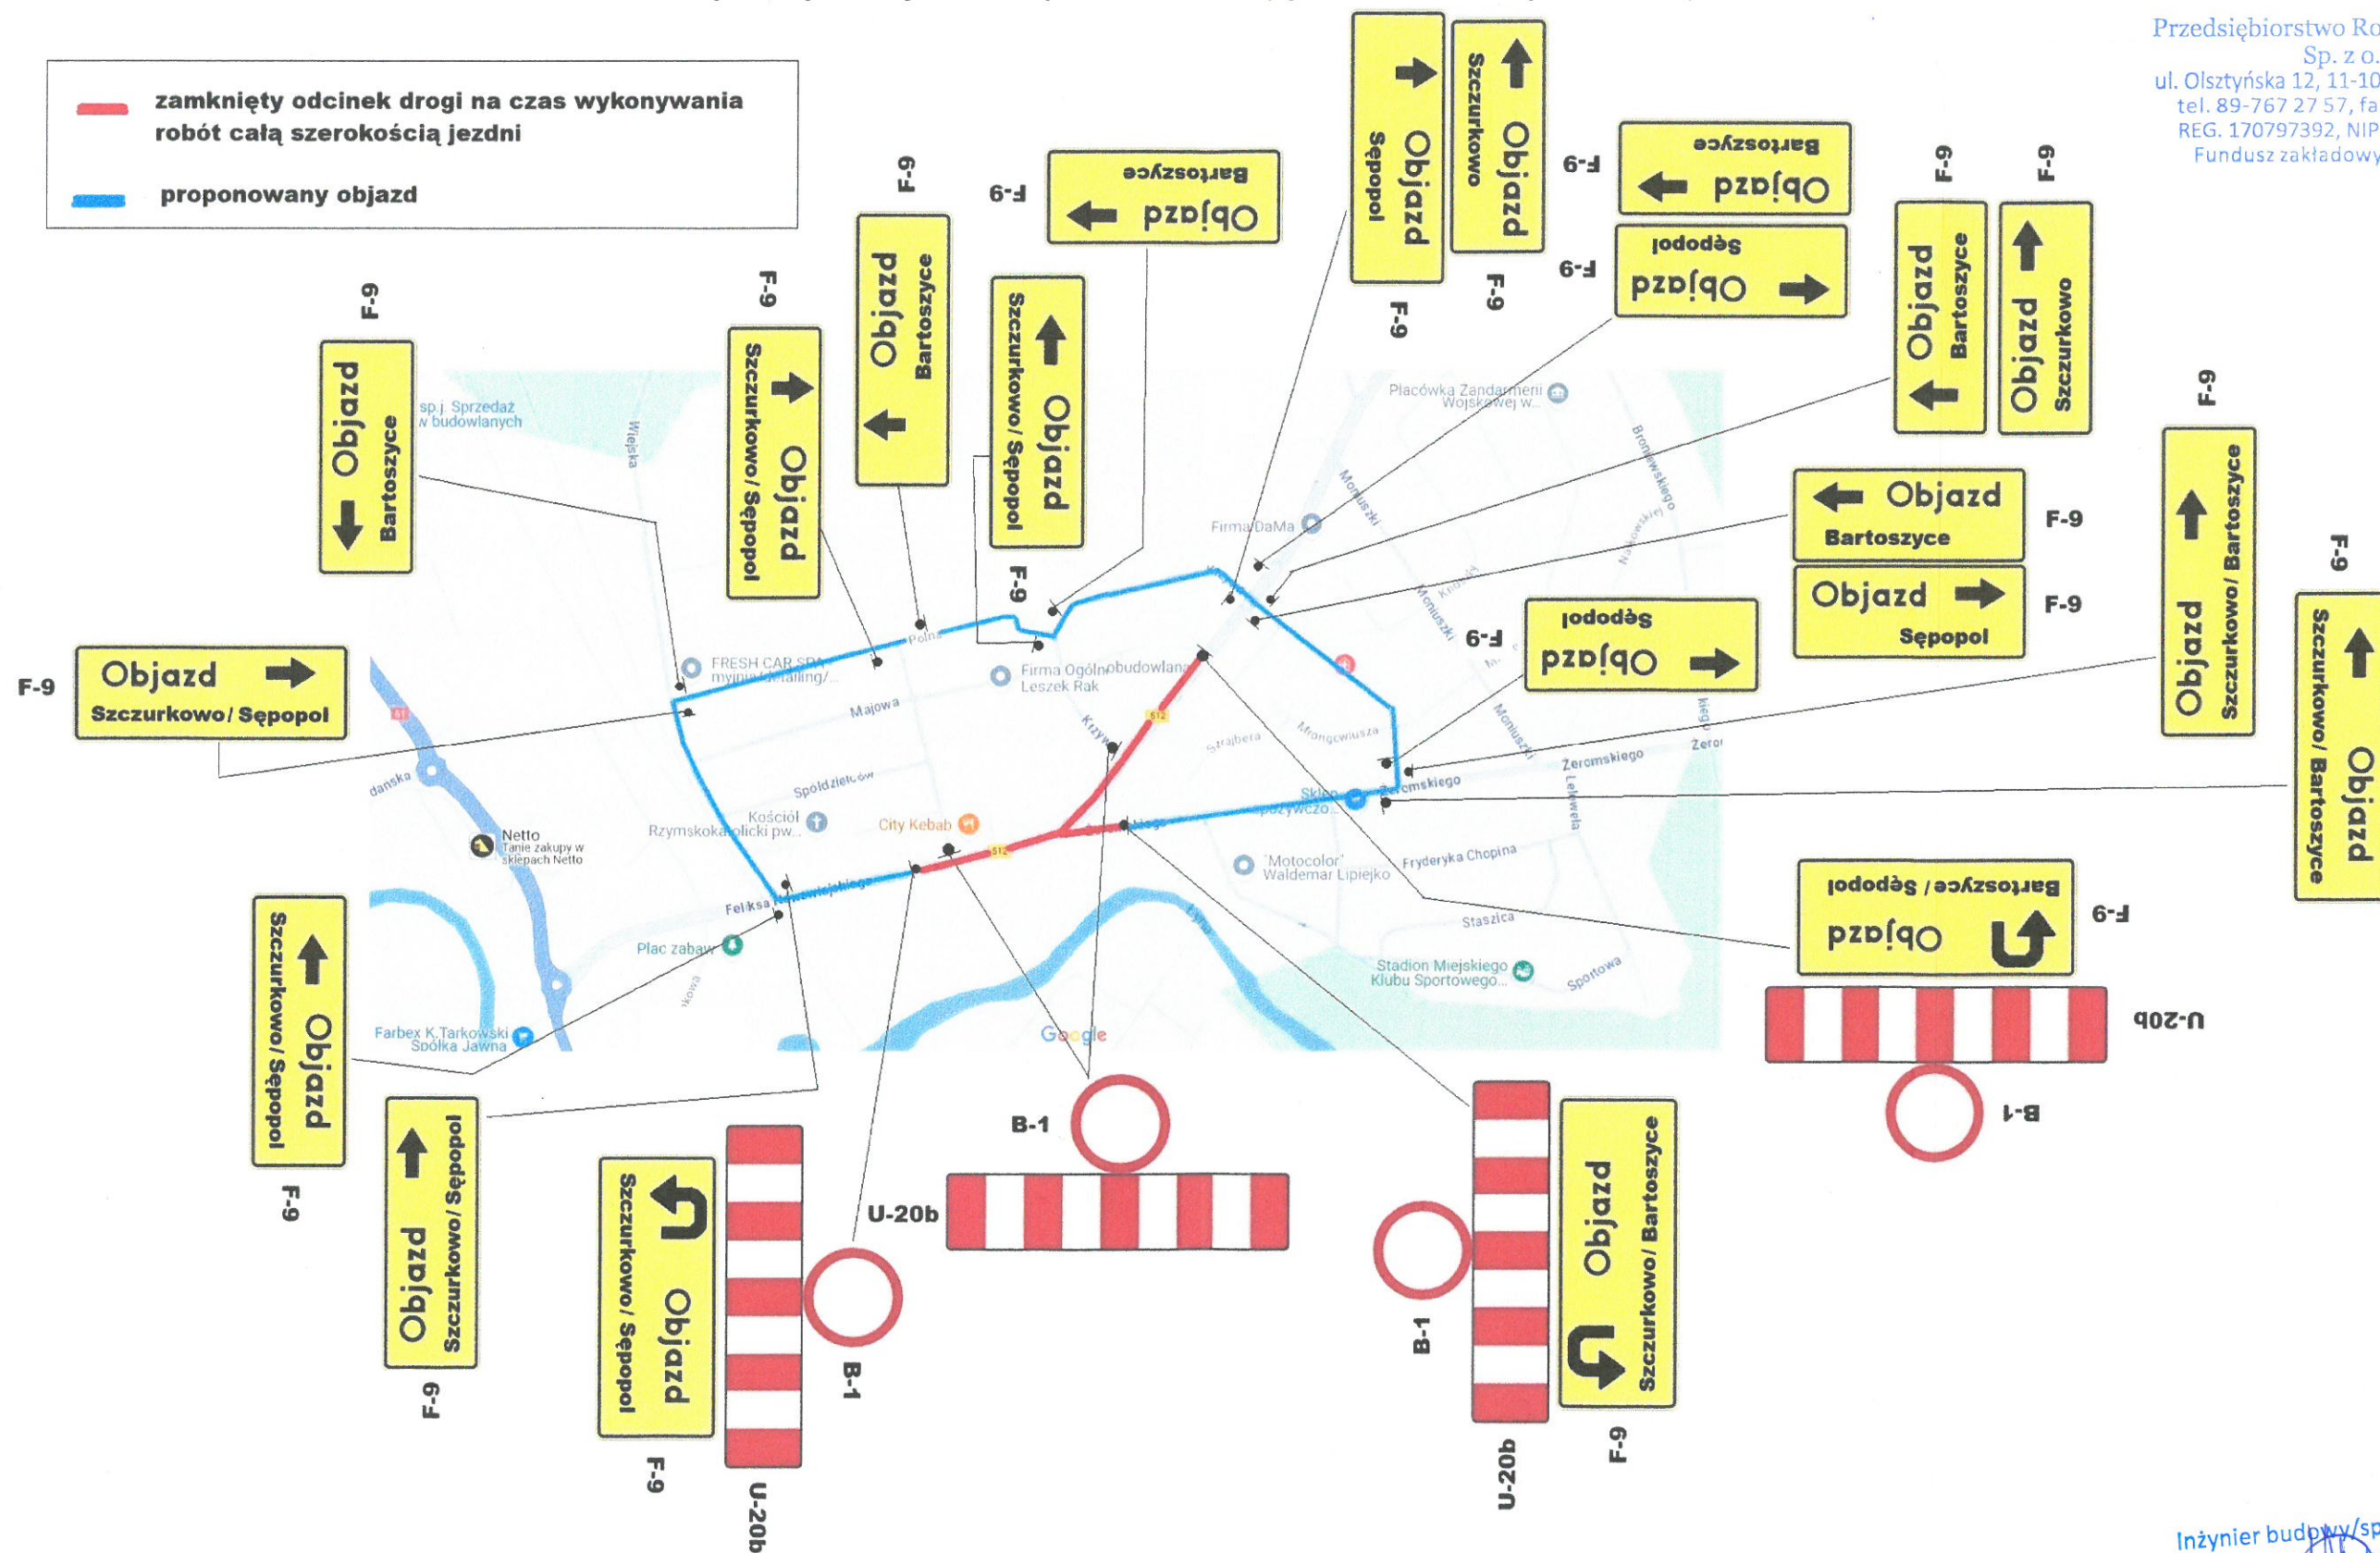

Inżynier budowy/specjalista
ds. rozliczania budów
mgr inż. Łukasz Montygierd-Łojbo