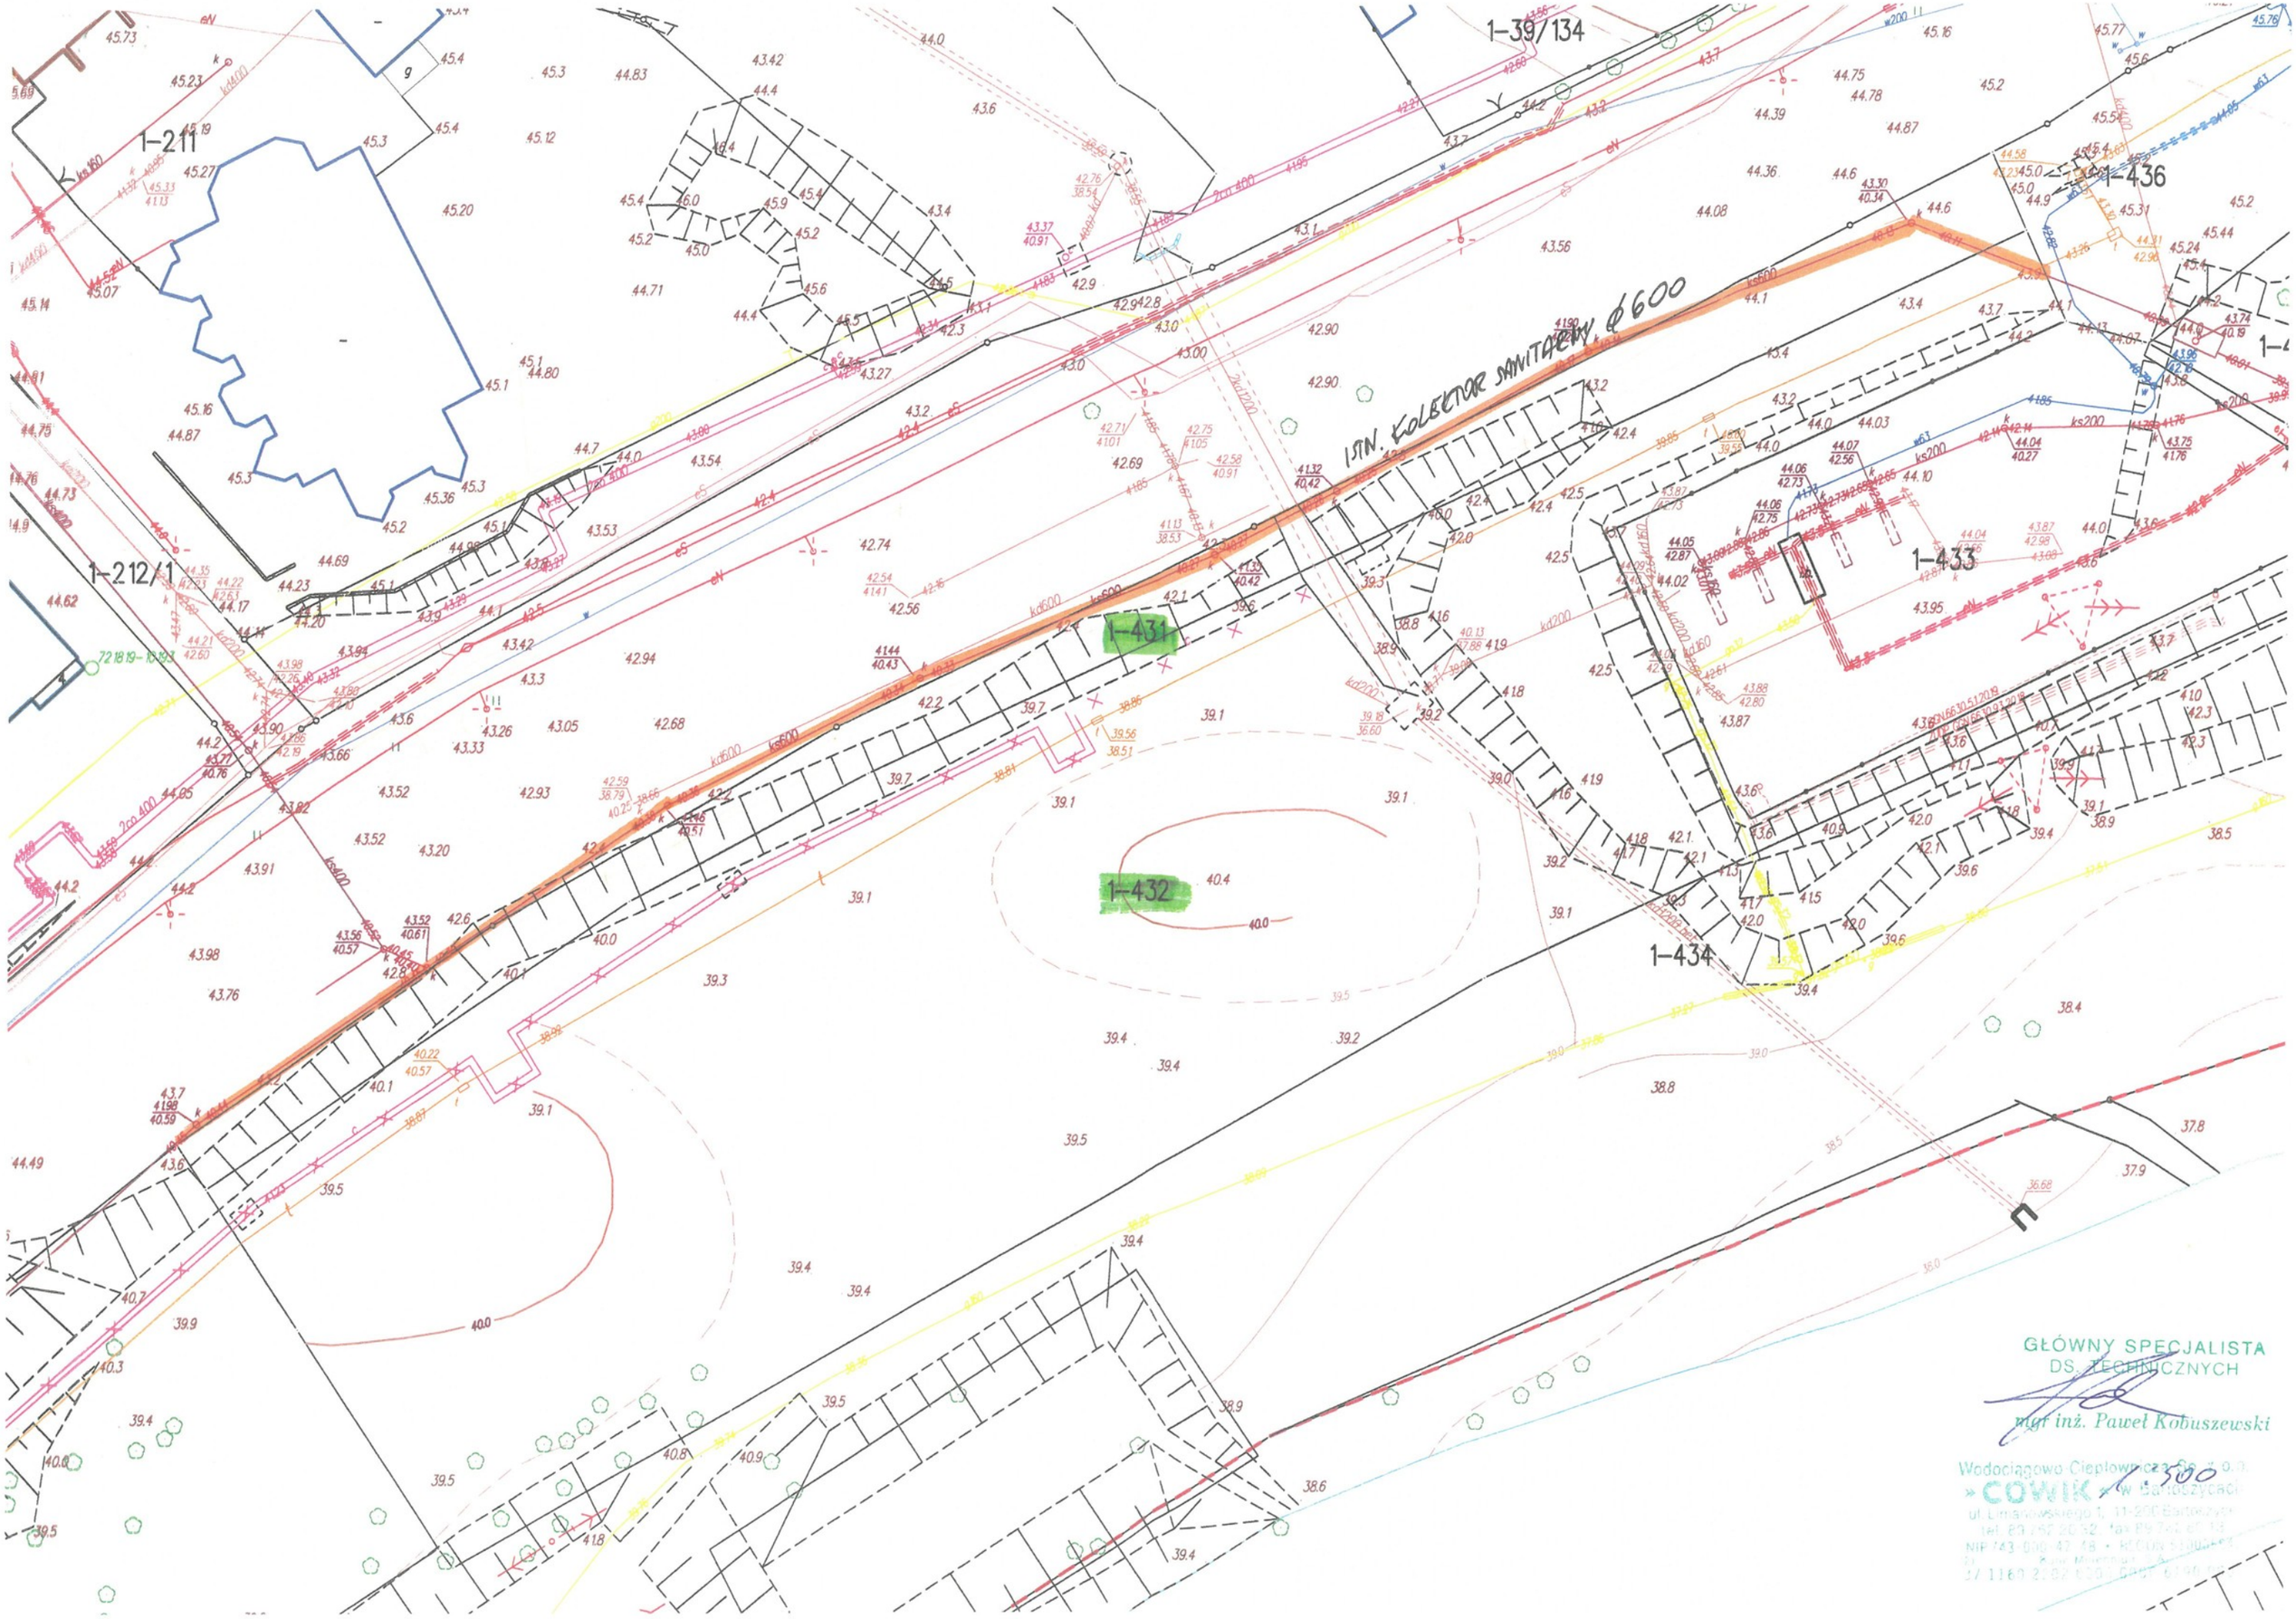
1-39/134
1-211
1-212/1
1-436
1-433
1-431
1-432
1-434
ISTN. KOLEKTOR SANITARNY Ø600
GŁÓWNY SPECJALISTA
DS. TECHNICZNYCH
mgr inż. Paweł Kobuszewski
Wodociągowo-Ciepłownicza Sp. z o.o.
» COWIK « w Bartoszycach
1:500