
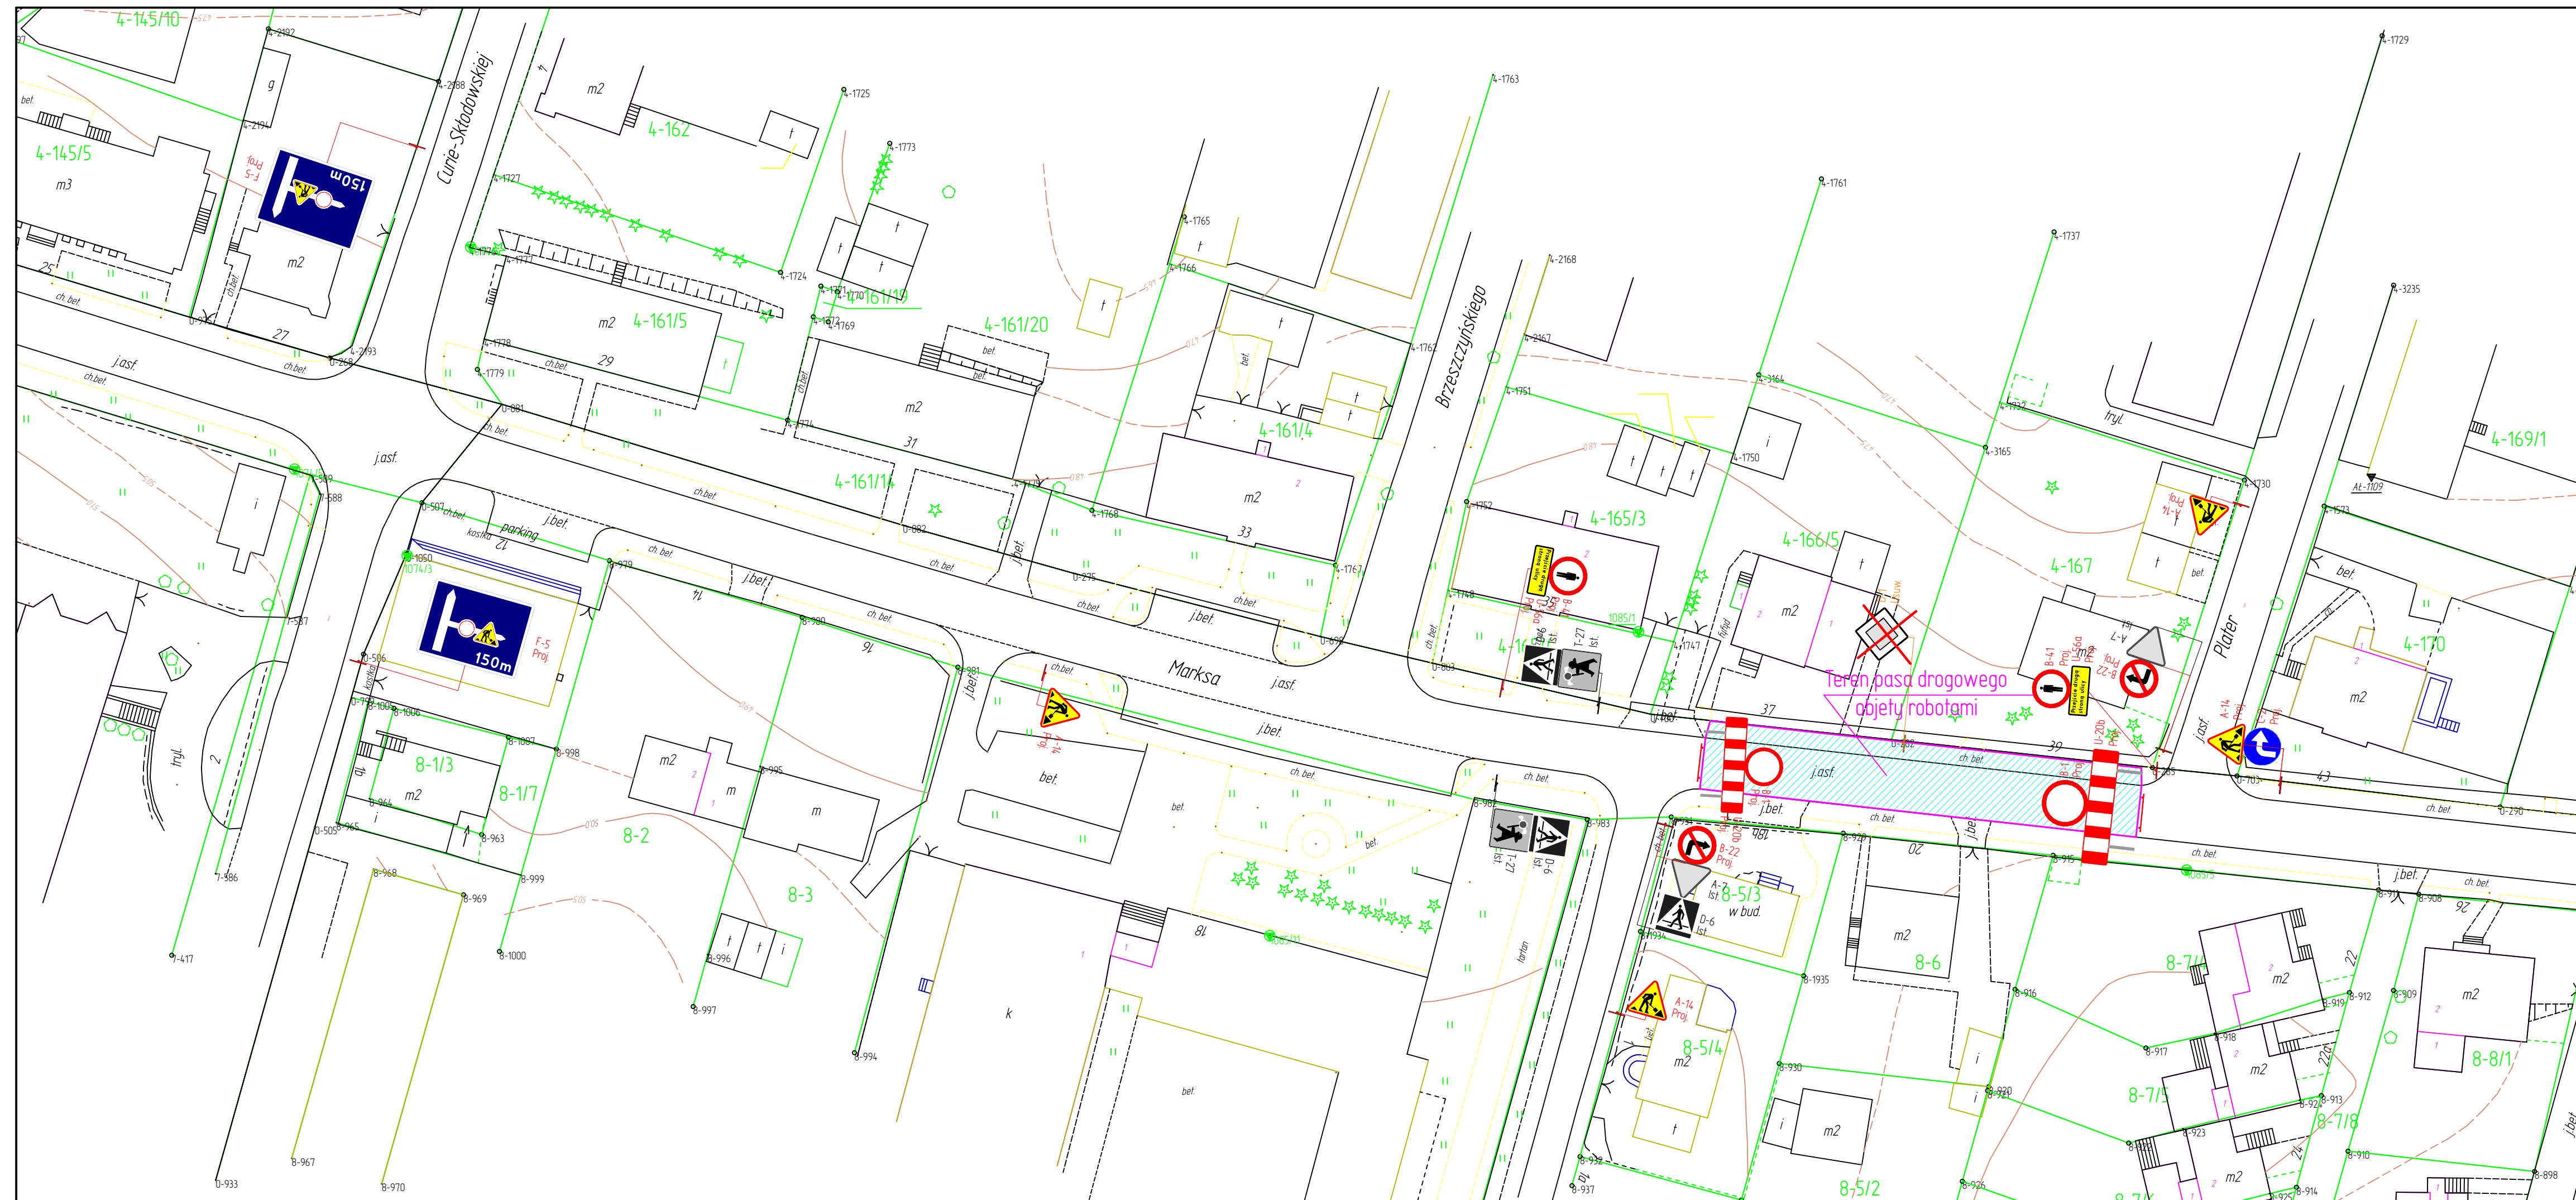


PROJEKT ORGANIZACJI RUCHU NA CZAS PROWADZENIA ROBÓT

DG 201078N UL. WAJDY W BARTOSZYCACH

NAPRAWA SIECI KANALIZACJI SANITARNEJ

SKALA 1:500

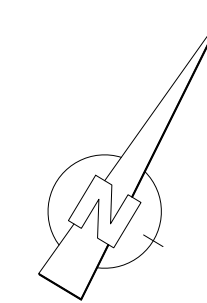

- znaki projektowane
 - znaki istniejące
 - znaki istniejące
 - obszar pasa drogowego wyłączonego z użytkowania na czas prowadzenia robót
- | | |
|--|-------|
| | A-14 |
| | A-12c |
| | A-12c |